


ÚZEMNÝ PLÁN OBCE ROŽKOVANY

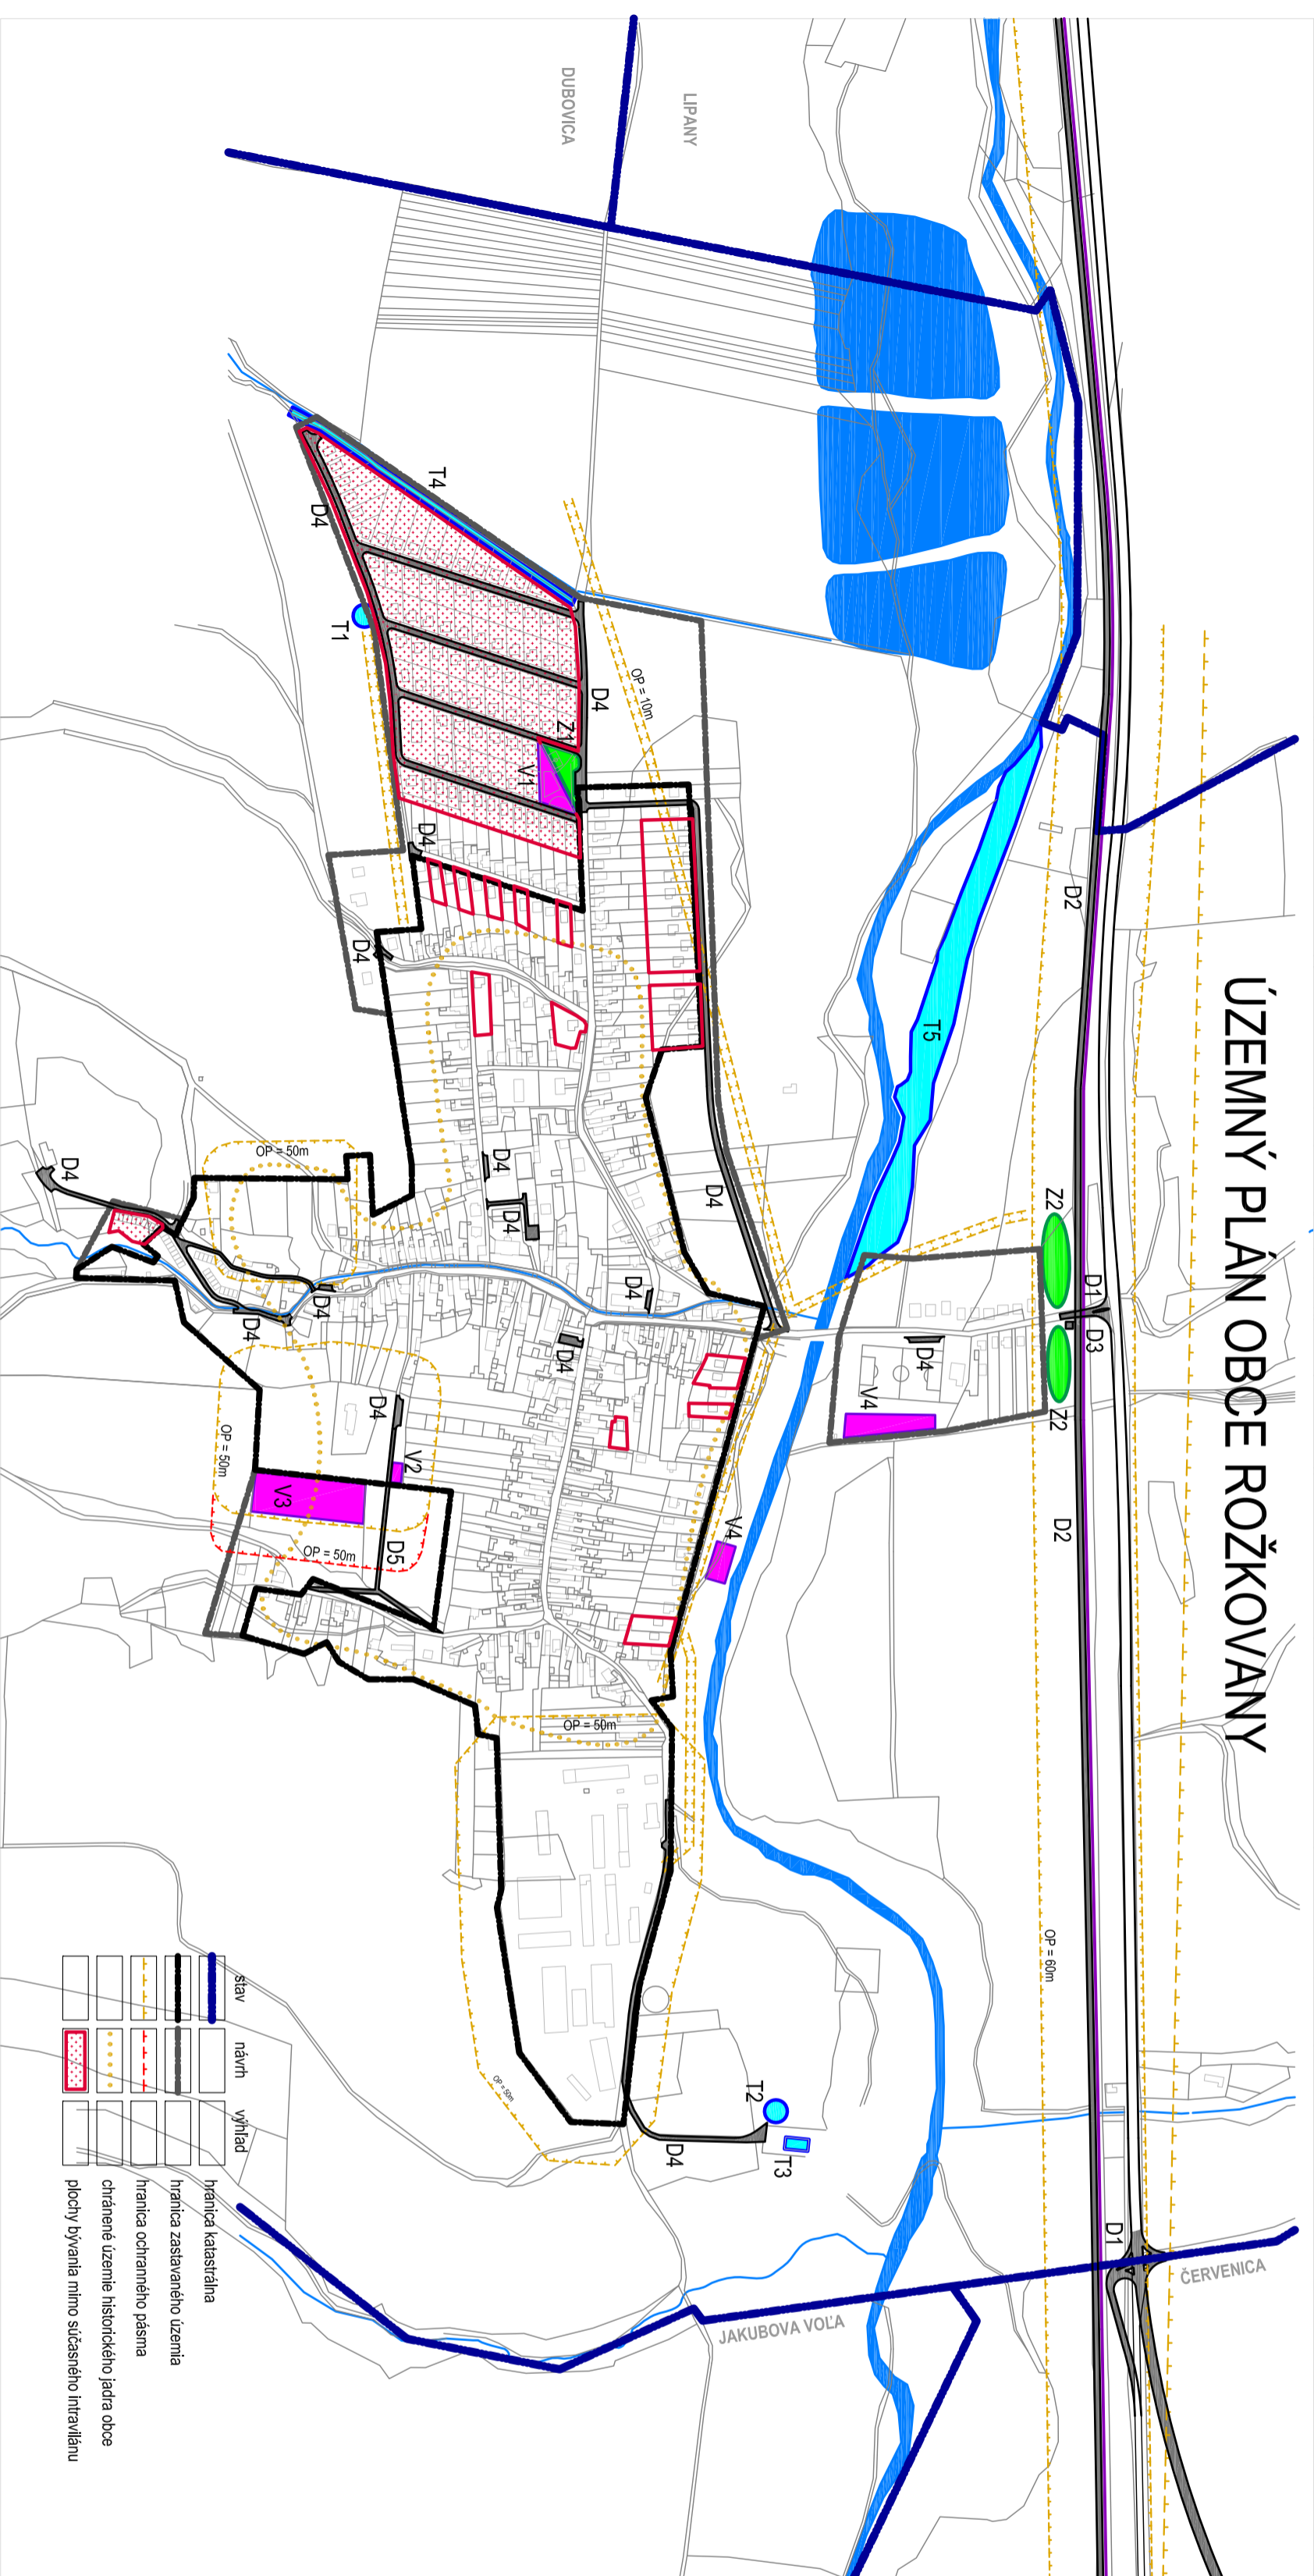

ZOZNAM VEREJNOPROSPESŤNÝCH STAVIEB

- D - STAVBY PRE DOPRAVU A DOPR. ZARIADENIA**
- D1 - RÝCHOŠTŇNÁ KOMUNIKÁČNA MŔ. - ŽERZOVÁTKA
 - D2 - ŽIVOUKOLANENNÉ ŽELEZNIČNÉ TRATE
 - D3 - ŽELEZNIČNÁ ZASTÁVKA + ZÁVORY
 - D4 - MIEŠTNE OBLIŽUJNÉ ČESTY, OTČOKY, PARKOVISKÁ
 - D5 - TERENNY CHODNÍK KU KOSTOLU
- V - OBGĀNSKÁ VYBAVENOSŤ**
- V1 - PREDAJNÁ POTRAVIN
 - V2 - DOM SMOUKU
 - V3 - ROZŠÍRENIE CINTORINA
 - V4 - ROZŠÍRENIE ŠPORTOVISK
- Z - VEREJNÁ ZELEN'**
- Z1 - VEREJNÁ ZELEN' S DEŠŤOVÝM HRIBSKOM
 - Z2 - IZOLÁČNÁ ZELEN' - PROTIHLUKOVÁ BARIÉRA
- T - VYBAVENÉ ZARIADENIA TECHN. INFRAŠTR.**
- T1 - OSPOJOVANIE MŔ. KEĹ TRAFOSTANICE
 - T2 - KANALIZÁČNÝ SYSTÉM
 - T3 - ROZŠÍRENIE KANALIZÁČNY ČOV
 - T4 - PROTIPODNOVÝ OCHRANNÝ VÁL
 - T5 - SUCHÝ POLDEN V PŔIVODNOM KŔMITE TORISY
- B - PLOCHY PRE BÝVANIE**



ÚZEMNÝ PLÁN OBCE ROŽKOVANY
NÁVRH
M 1:5000



<i>Ing. Miroslav D.</i>		obstarávateľ		obec Rožkovany	
zodp. riešiteľ	Ing. arch. Jurga Medvecký-H. Heretik	Aut. Mest. Úrad za 49	080 01 Pries. 080173005		
aut. autorov	Ing. arch. Jurga Medvecký-H., Ing. Mada Jursová Ing. Andrej Jacekani, Ing. Ivanka Mikusová Ing. Maria Ramazetierová, Ing. Vladimír Zrada	mestka	1:5000	VI.2012	datum
VYKRES ZÁVAZNÝCH ČASŤI RIEŠENIA A VEREJNOPROSPESŤNÝCH STAVIEB				vykres	7
				preš	