

O B E C K A M E N I C A

Obecný úrad Kamenica č. 401, 082 71

Č.j. Ka – 2018/340-OcÚ/302-SOcÚ/KK

V Kamenici, dňa 05.12.2018

Vybavuje: Ing. Kocúreková

☎051/4881172

Oznámenie

**o začatí územného konania a o nariadení ústneho pojednávania podľa
§ 36 ods.4 zákona č. 50/1976 Zb. o územnom plánovaní a stavebnom
poriadku v znení neskorších predpisov**

Navrhovateľ: **Obec Rožkovany, OcÚ Rožkovany č. 106, 082 71**, podala dňa **03.12.2018**
návrh na umiestnenie stavby **„NÁJOMNÉ BYTY NIŽŠIEHO ŠTANDARDU –
ROŽKOVANY“**, o objektovej skladbe:

SO 01 – Bytový dom „BD1“

SO 02 – Bytový dom „BD2“

SO 03 – Sklad tuhého paliva

SO 04 – Vodovodná prípojka

SO 05 – Kanalizačná prípojka

SO 06 – Elektrická prípojka

SO 06-01 – VN prípojka 22 kV

SO 06-02 – Úprava NN siete

SO 06-03 – Káblové NN rozvody

SO 06-04 – Odborné elektrické zariadenie

Prevádzkový súbor PS 01 – Trafostanica 22/0,4kV

SO 07 – Terénne úpravy

na pozemkoch parc. č. KN-C 27/1, 945/2, 639/1, 639/2, 205, 203/1, 76, 72, 68/1, 63, 10/1, 9, 15,
27/2, katastrálne územie **Rožkovany** a na pozemkoch parc. č. KN-E 1098, 1130, 1105, 1104, 5/24,
1102, katastrálne územie **Rožkovany**, vo vlastníctve obce Rožkovany, SPF, Bratislava a
v súkromnom vlastníctve.

Obec Kamenica, ako príslušný stavebný úrad nariaďuje ústne pojednávanie spojené s
miestnym zisťovaním na deň

10.01.2019 o 09.00 hod.

so stretnutím na Obecnom úrade v Rožkovanoch.

☎051/4881172
FAX - 051/4881170

Internet:
www.mestolipany.sk

E-Mail:
stavurad@lipany.sk

Účastníci konania a dotknuté orgány môžu do podkladov rozhodnutia nahliadnuť na tunajšom úrade na SOcÚ v Lipanoch od 08:00 do 11:00 a svoje námietky a pripomienky uplatniť najneskôr pri ústnom konaní t.j. do 10.01.2019, pretože na neskôr podané námietky sa neprihliadne.

Ak dotknutý orgán, ktorý bol vyrozumený o začatí územného konania, neoznámí v určenej alebo predĺženej lehote svoje stanovisko k navrhovanej stavbe, má sa za to, že so stavbou z hľadiska nám sledovaných záujmov súhlasí.

Ak sa niektorý z účastníkov konania nechá v konaní zastupovať, musí jeho zástupca predložiť písomné plnomocenstvo s overeným podpisom toho účastníka konania, ktorý sa dal zastupovať.

Navrhovateľ do konania doloží tieto doklady:

- vyjadrenia VVS a.s., Košice,
- vyjadrenie SPP-distribúcia a.s., Bratislava,
- vyjadrenie ORHaZZ, Prešov,
- listy vlastníctva – **DOLOŽÍ OBEC** (Obec ako orgán verejnej moci povinný postupovať v súlade so zákonom č. 177/2018 Z.z. a teda získavať a používať údaje evidované v informačných systémov verejnej správy a vyhotovovať si z nich výpisy a tieto údaje a výpisy si v nevyhnutnom rozsahu navzájom bezodplatne poskytovať. DCOM v tejto veci funguje a výpisy LV z katastra elektronicky zasiela na počkanie, takže odvolávať sa na § 1 ods. 6 zákona č. 177/2018 Z.z. obec nemôže.)
- kópia katastrálnej mapy, (nie staršia ako 3 mesiace),
- zmena pozemku pod trafostanicou z KN – E 1098 na KN – C.

Toto oznámenie má povahu verejnej vyhlášky podľa § 36 ods.4 zákona č. 50/1976 Zb. /stavebný zákon/ v znení neskorších predpisov a musí byť vyvesené po dobu 15 dní na úradnej tabuli obce Rožkovany.

MESTO LIPANY
SPOLOČNÝ OBECNÝ ÚRAD
PRE ÚZEMNÉ PLÁNOVANIE
A STAVEBNÝ PORIADOK
082 71 L I P A N Y


Ladislav Urda
starosta obce


Vyvesené dňa: 7.12.2018

Zvesené dňa:

.....
odtlačok pečiatky a podpis oprávnenej osoby

Doručí sa:

1. Obec Rožkovany, OcÚ Rožkovany 106, 082 71 – na vyvesenie
2. Pre spis

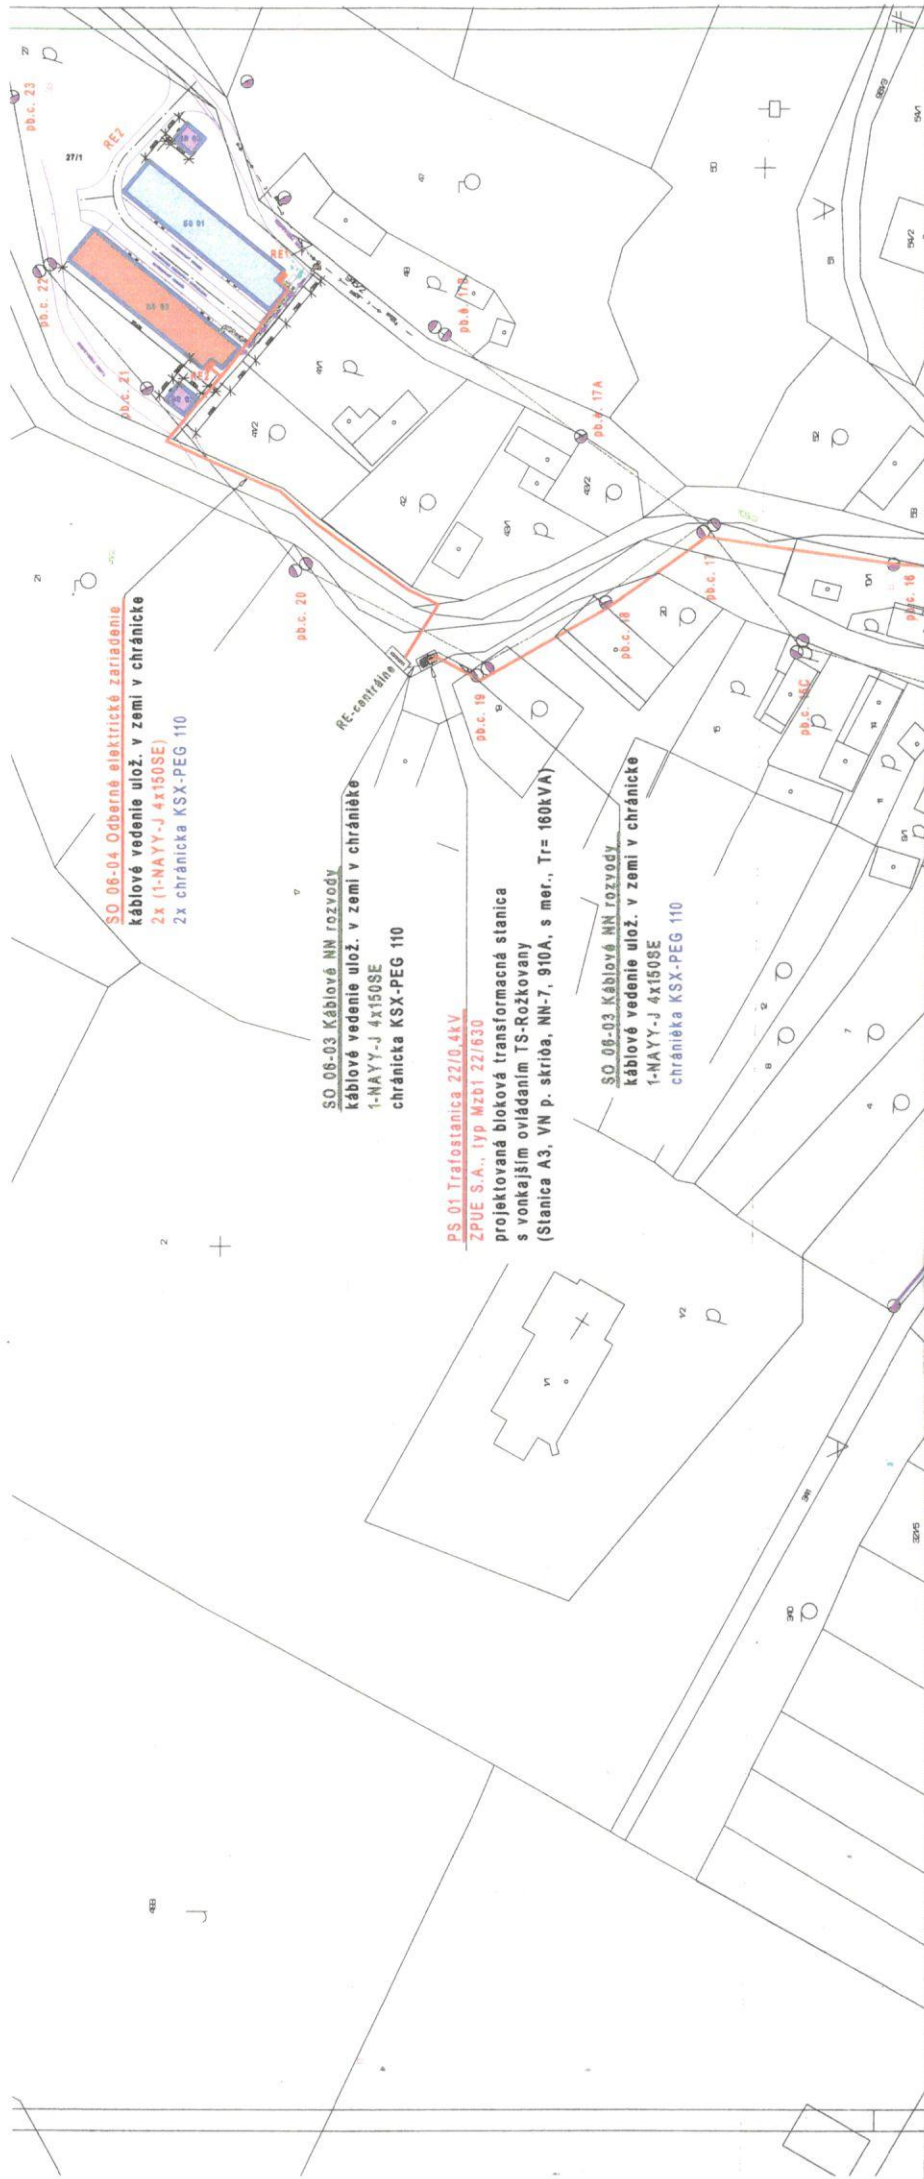


SO 06-04 Odborné elektrické zariadenie
káblové vedenie uloží. v zemi v chránike
2x (1-NAYY-J 4x150SE)
2x chránika KSX-PEG 110

SO 06-03 Káblové NN rozvody
káblové vedenie uloží. v zemi v chránike
1-NAYY-J 4x150SE
chránika KSX-PEG 110


PS 01 Trafostanica 22/0,4kV
ZPIUE S.A., typ MZB1 22/630
projektovaná blokovaná transformačná stanica
s vonkajším ovládaním TS-Roztokovany
(Stanica A3, VN p. skríba, NN-7, 910A, s mer., Tr= 160kVA)

SO 06-03 Káblové NN rozvody
káblové vedenie uloží. v zemi v chránike
1-NAYY-J 4x150SE
chránika KSX-PEG 110

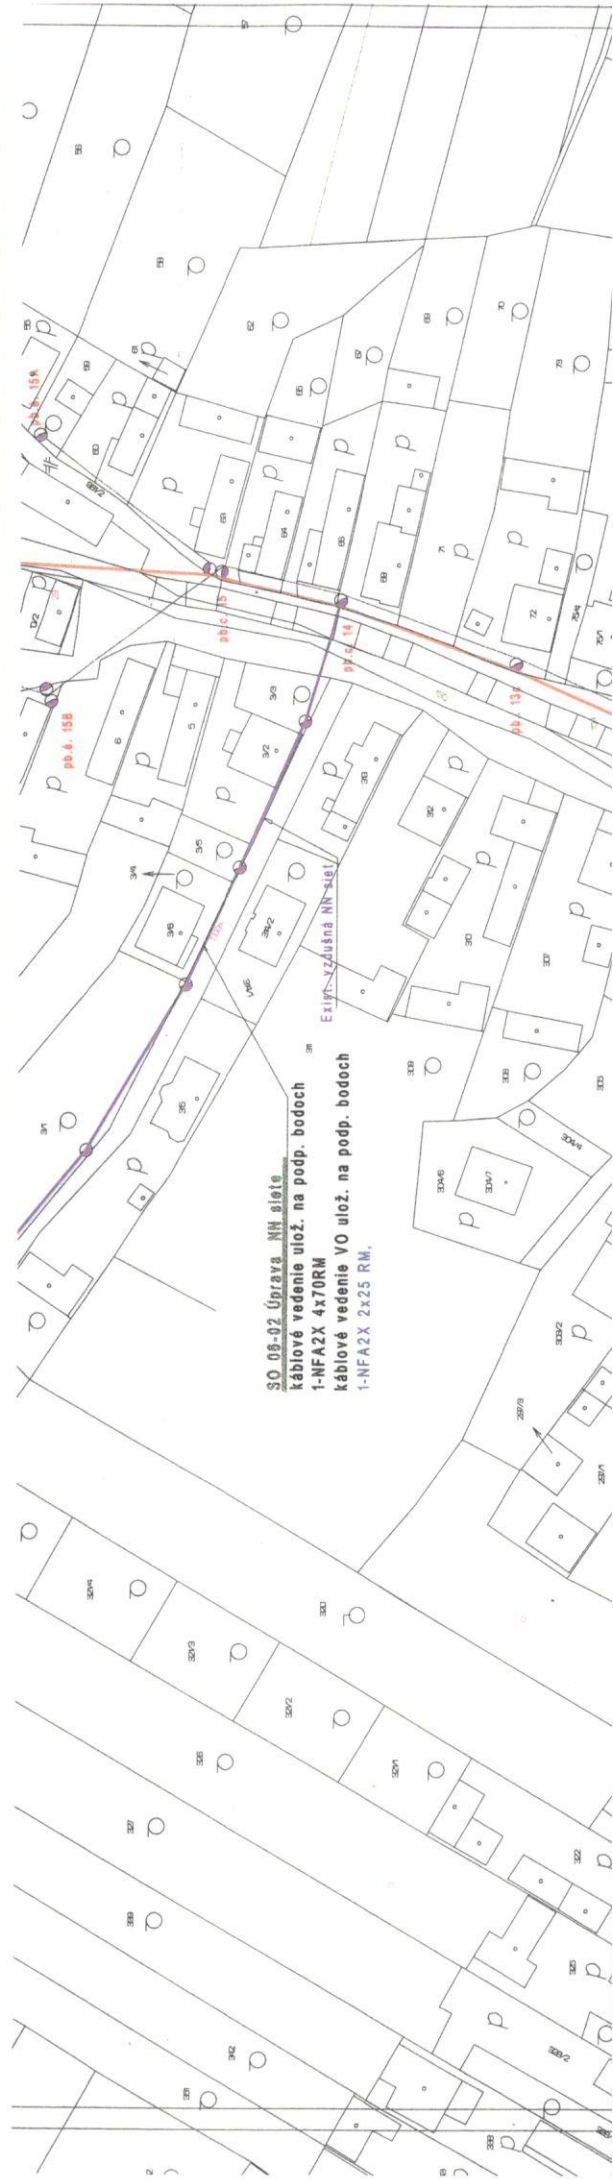

SO 06-02 Úprava NN siete
káblové vedenie uloží. na podp. bodoch
1-NFA2X 4x70RM
káblové vedenie VO uloží. na podp. bodoch
1-NFA2X 2x25 RM.

EXIST. VZDUŠNÁ NN-SIEŤ

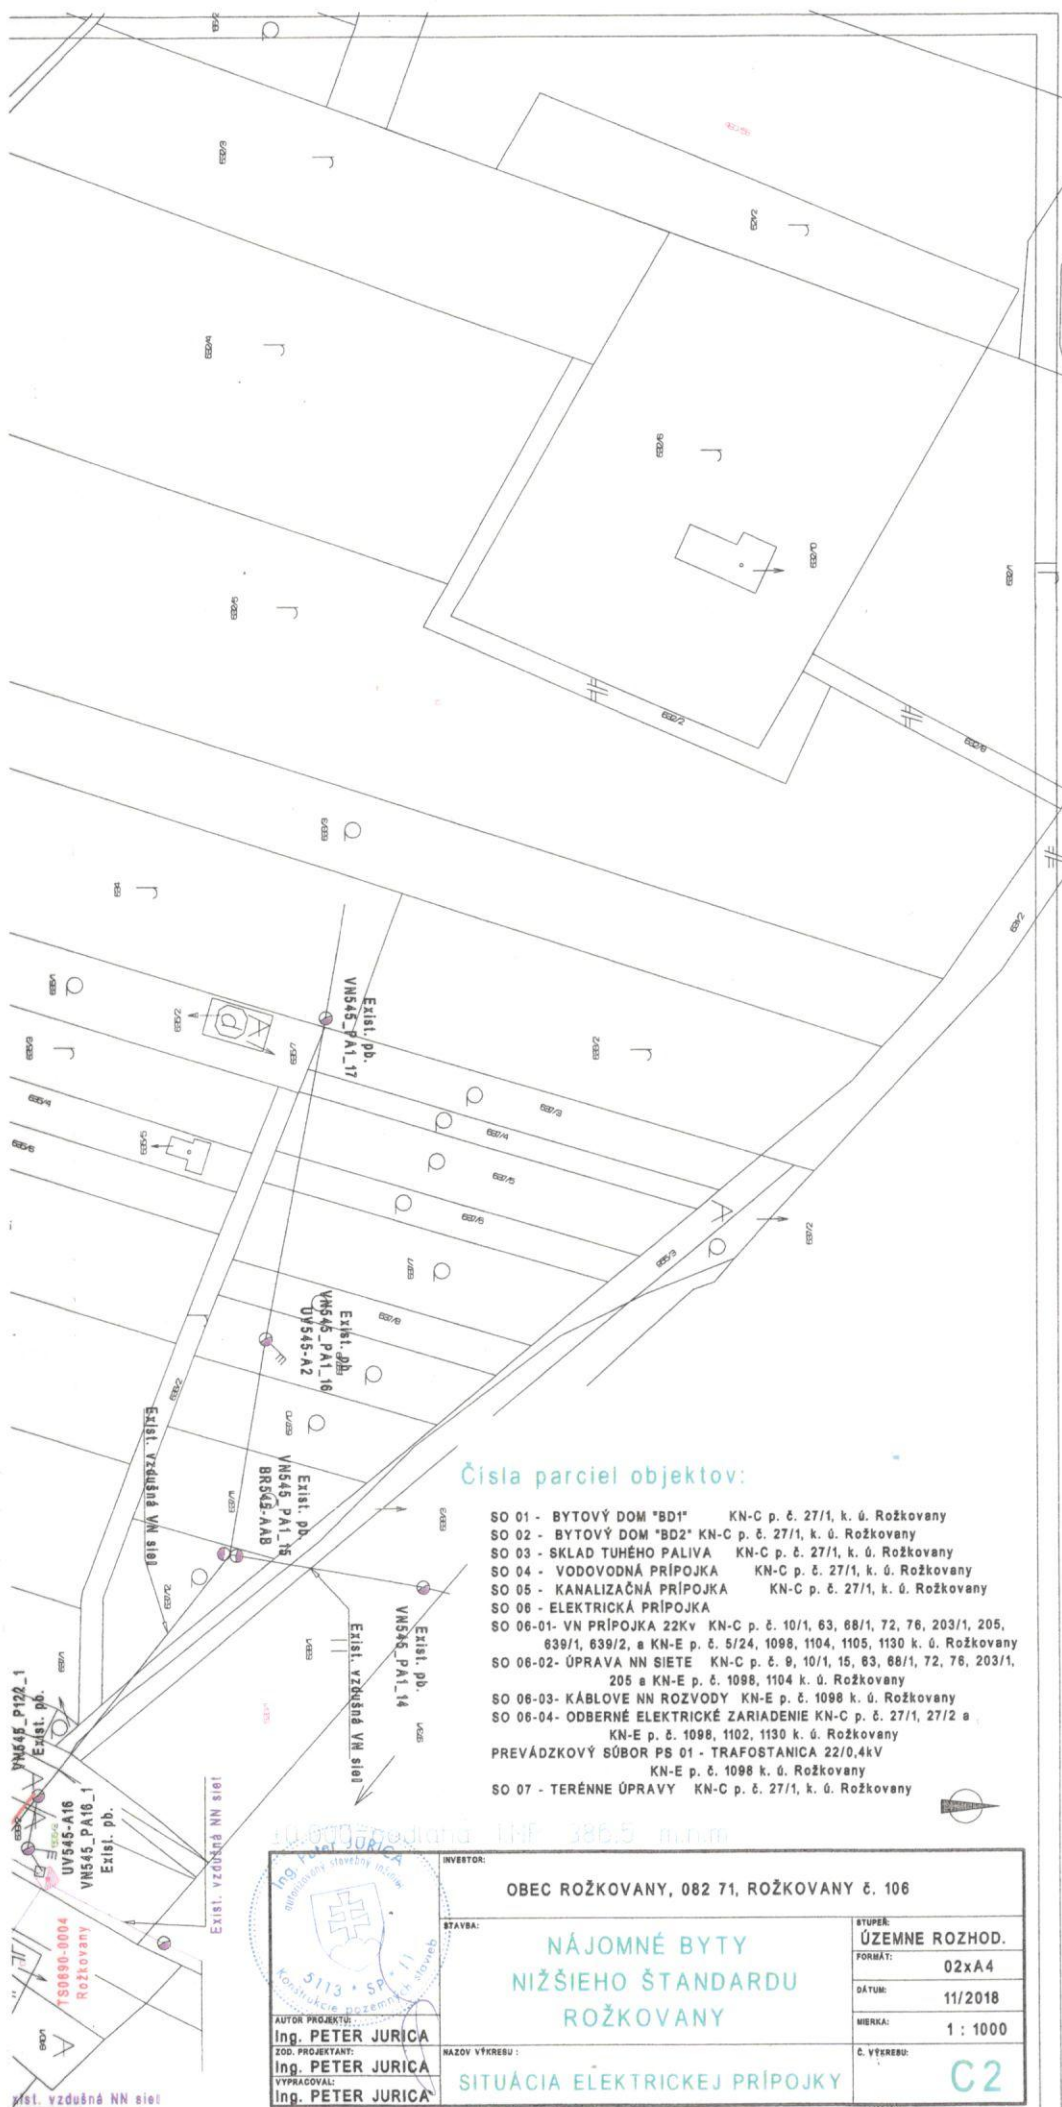

Číslo parciel objektov:

- SO 01 - BYTOVÝ DOM "BD1" KN-C p. č. 27/1, k. ú. Rožkovany
- SO 02 - BYTOVÝ DOM "BD2" KN-C p. č. 27/1, k. ú. Rožkovany
- SO 03 - SKLAD TUHÉHO PALIVA KN-C p. č. 27/1, k. ú. Rožkovany
- SO 04 - VODOVODNÁ PRÍPOJKA KN-C p. č. 27/1, k. ú. Rožkovany
- SO 05 - KANALIZAČNÁ PRÍPOJKA KN-C p. č. 27/1, k. ú. Rožkovany
- SO 06 - ELEKTRICKÁ PRÍPOJKA
- SO 06-01- VN PRÍPOJKA 22Kv KN-C p. č. 10/1, 63, 68/1, 72, 76, 203/1, 205, 639/1, 639/2, a KN-E p. č. 5/24, 1098, 1104, 1105, 1130 k. ú. Rožkovany
- SO 06-02- ÚPRAVA NN SIETE KN-C p. č. 9, 10/1, 15, 83, 68/1, 72, 76, 203/1, 205 a KN-E p. č. 1098, 1104 k. ú. Rožkovany
- SO 06-03- KÁBLOVE NN ROZVODY KN-E p. č. 1098 k. ú. Rožkovany
- SO 06-04- ODBERNÉ ELEKTRICKÉ ZARIADENIE KN-C p. č. 27/1, 27/2 a KN-E p. č. 1098, 1102, 1130 k. ú. Rožkovany
- PREVÁDZKOVÝ SÚBOR PS 01 - TRAFOSTANICA 22/0,4kV KN-E p. č. 1098 k. ú. Rožkovany
- SO 07 - TERÉNNÉ ÚPRAVY KN-C p. č. 27/1, k. ú. Rožkovany

Ing. PETER JURICA
AUTOR PROJEKTU
ZOD. PROJEKTANT
VYPRACOVAL
Ing. PETER JURICA

INVESTOR: OBEC ROŽKOVANY, 082 71, ROŽKOVANY č. 106	
STAVBA: NÁJOMNÉ BYTY NIŽŠIEHO ŠTANDARDU ROŽKOVANY	
NAZOV VÝKRESU: SITUÁCIA ELEKTRICKEJ PRÍPOJKY	
STUPEŇ: ÚZEMNE ROZHOD.	FORMÁT: 02x44
DÁTUM: 11/2018	MIERKA: 1 : 1000
Č. VÝKRESU: C2	