ÚZEMNÝ PLÁN OBCE ROŽKOVANY

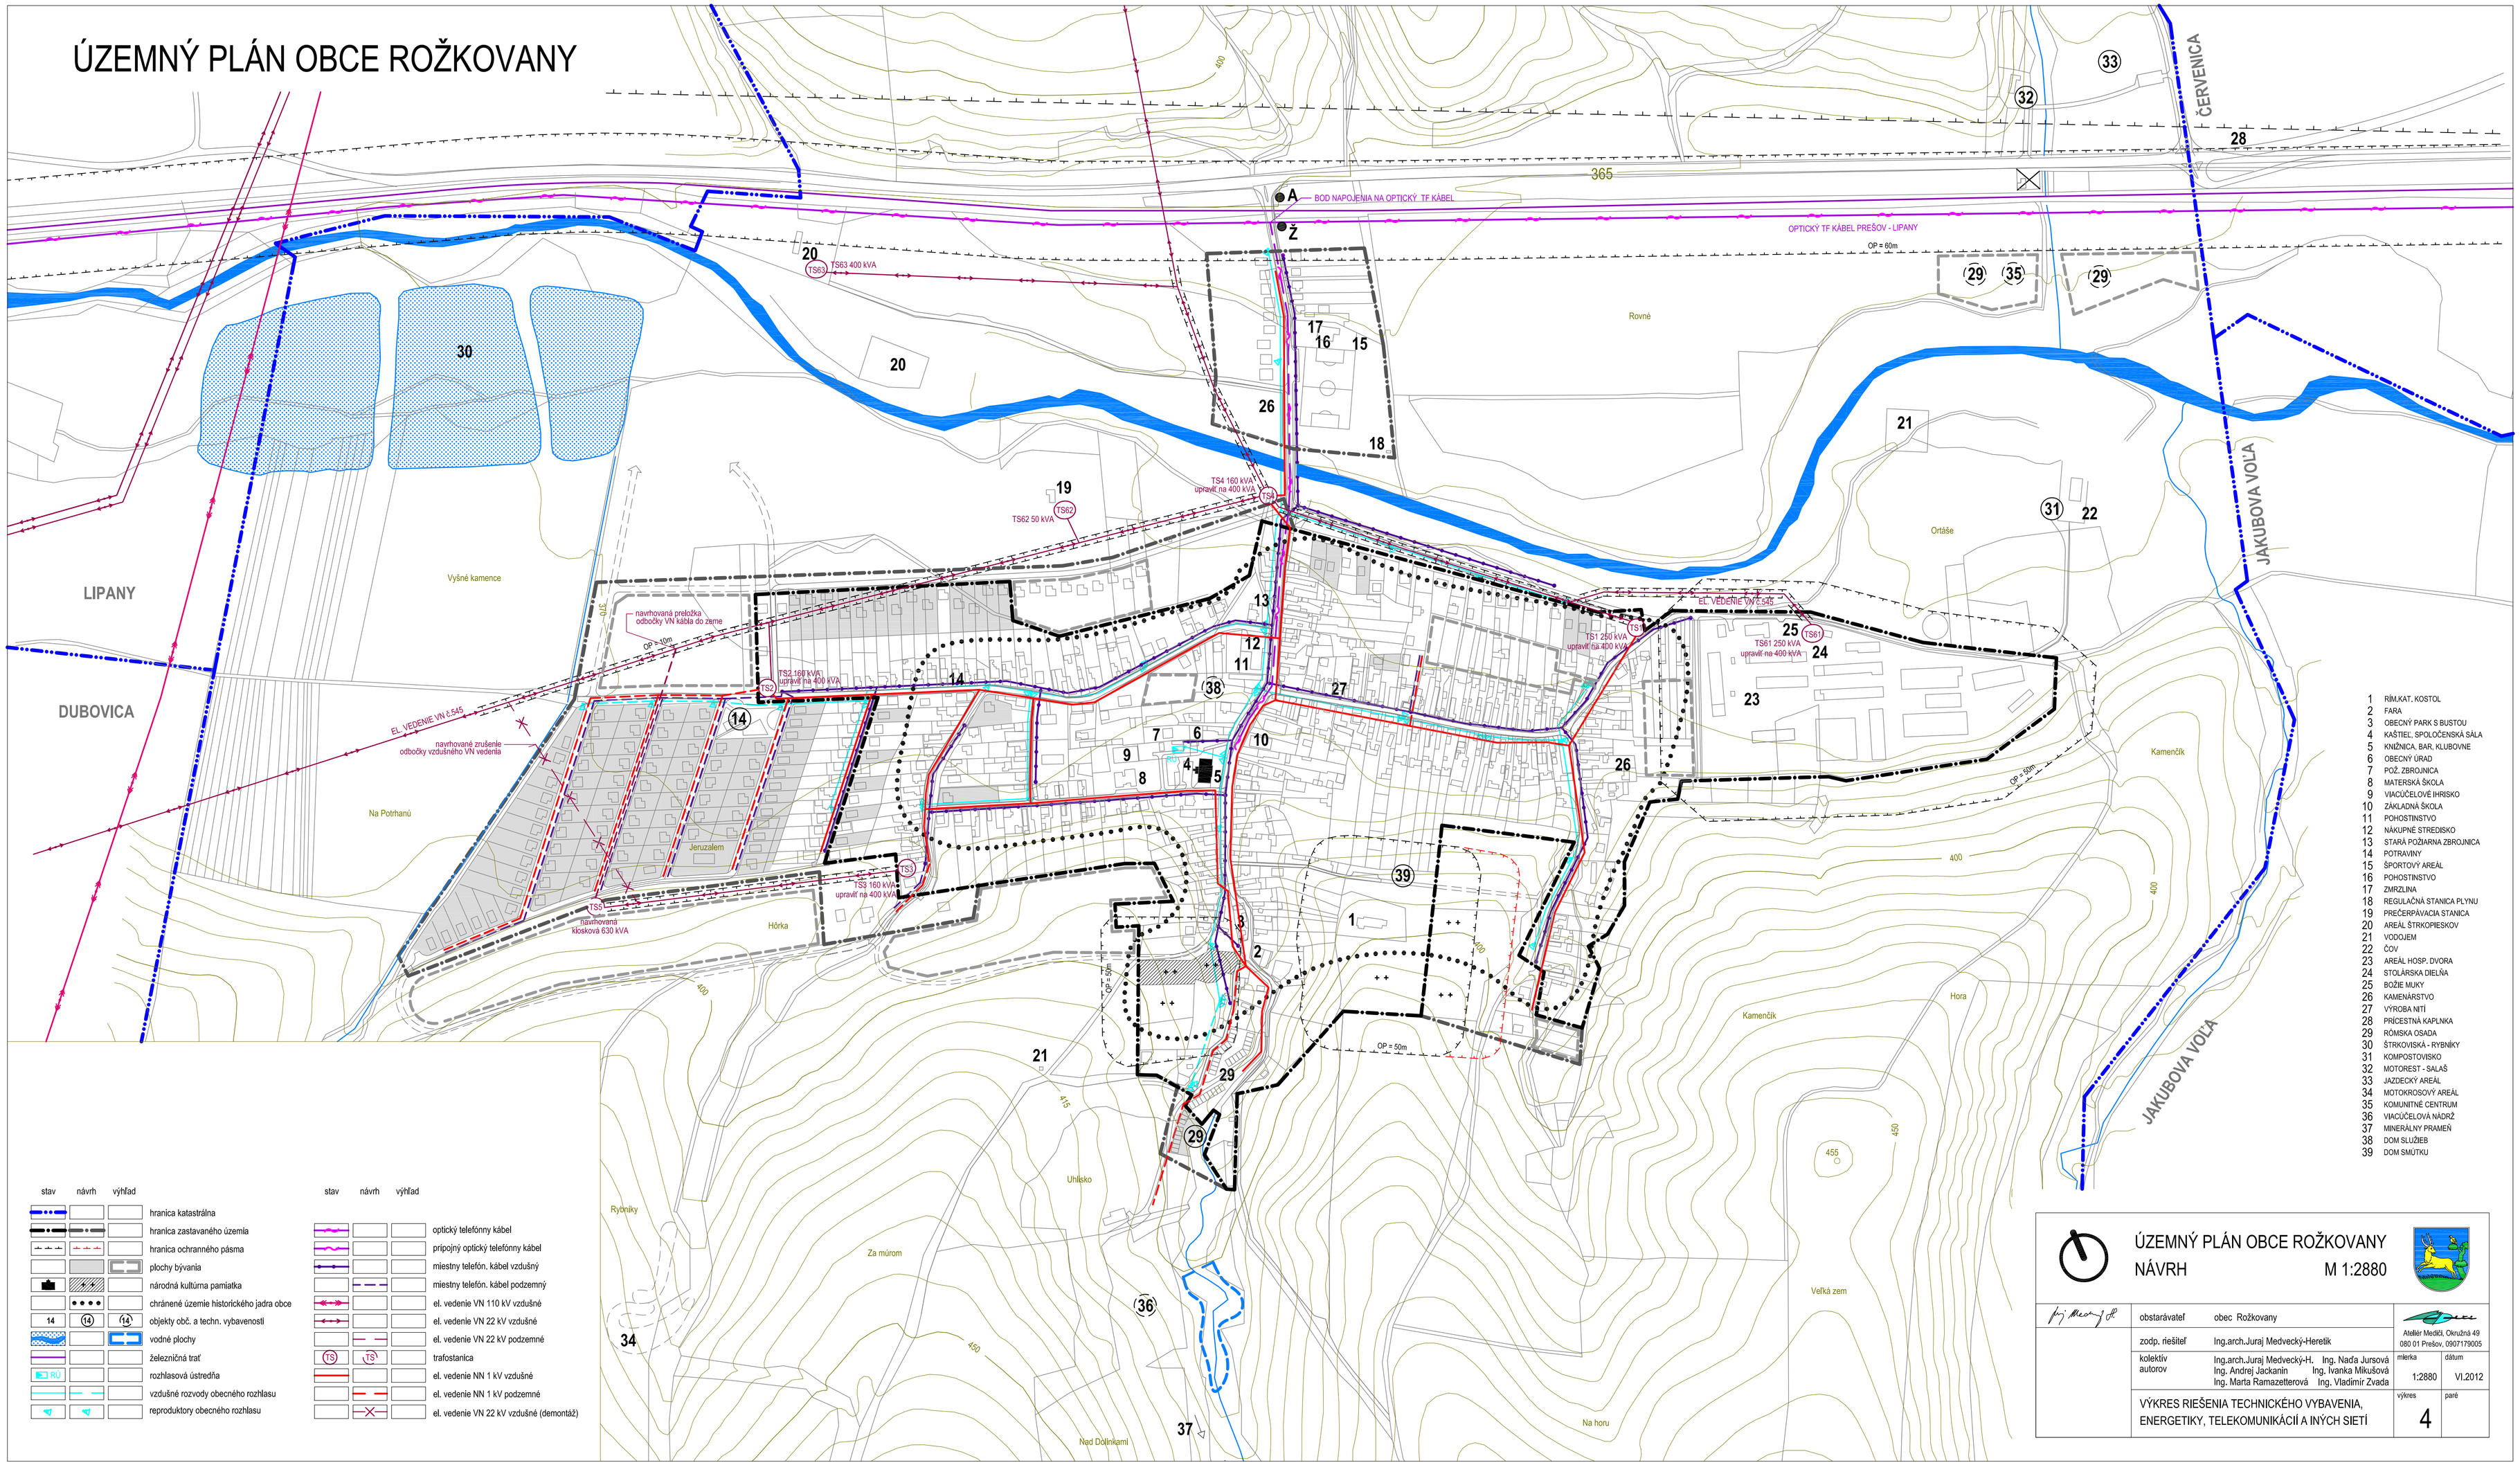

1 RÍM.KAT. KOSTOL
2 FARA
3 OBECNÝ PARK S BUSTOU
4 KAŠTIEL, SPOLOČENSKÁ ŠÁLA
5 KNIŽNICA, BAR, KLUBOVNE
6 OBECNÝ ÚRAD
7 POŽ. ZBROJNICA
8 MATERSKÁ ŠKOLA
9 VIACÚČELOVÉ IHRISKO
10 ZÁKLADNÁ ŠKOLA
11 POHOSTINSTVO
12 NÁKUPNÉ STREDISKO
13 STARÁ POŽIARNA ZBROJNICA
14 POTRAVINY
15 ŠPORTOVÝ AREÁL
16 POHOSTINSTVO
17 ZMRZLINA
18 REGULAČNÁ STANICA PLYNU
19 PREČERPÁVACIA STANICA
20 AREÁL ŠTRKOPIESKOV
21 VODOJEM
22 ČOV
23 AREÁL HOSP. DVORA
24 STOLÁRSKA DIEĽŇA
25 BOŽIE MUKY
26 KAMENÁRSTVO
27 VÝROBA NITÍ
28 PRÍCESTNÁ KAPLNKA
29 RÓMSKA OSADA
30 ŠTRKOVISKÁ - RYBNÍKY
31 KOMPOSTOVISKO
32 MOTOREST - SALAŠ
33 JAZDECKÝ AREÁL
34 MOTOKROSOVÝ AREÁL
35 KOMUNITNÉ CENTRUM
36 VIACÚČELOVÁ NÁDRŽ
37 MINERÁLNY PRAMEŇ
38 DOM SLUŽIEB
39 DOM SMÚTKU

stav	návrh	výhľad		stav	návrh	výhľad	
			hranica katastrálna				optický telefónny kábel
			hranica zastavaného územia				pripojný optický telefónny kábel
			hranica ochranného pásma				miestny telefón. kábel vzdušný
			plochy bývania				miestny telefón. kábel podzemný
			národná kultúrna pamiatka				el. vedenie VN 110 kV vzdušné
			chránené územie historického jadra obce				el. vedenie VN 22 kV vzdušné
14	14	14	objekty obč. a techn. vybavenosti				el. vedenie VN 22 kV podzemné
			vodné plochy	TS	TS		trafostanica
			železničná trať				el. vedenie NN 1 kV vzdušné
RÚ			rozhlasová ústredňa				el. vedenie NN 1 kV podzemné
			vzdušné rozvody obecného rozhlasu				el. vedenie VN 22 kV vzdušné (demontáž)
			reproduktory obecného rozhlasu				

ÚZEMNÝ PLÁN OBCE ROŽKOVANY
NÁVRH

M 1:2880

obstarávateľ	obec Rožkovany	Ateliér Mediál, Okružná 49, 080 01 Prešov, 0907179005
zodp. riešiteľ	Ing.arch.Juraj Medvecký-Heretík	
kolektív autorov	Ing.arch.Juraj Medvecký-H., Ing. Naďa Jursová, Ing. Andrej Jackanin, Ing. Ivanka Mikušová, Ing. Marta Ramazetterová, Ing. Vladimír Zvada	mierka 1:2880; dátum VI.2012
VÝKRES RIEŠENIA TECHNICKÉHO VYBAVENIA, ENERGETIKY, TELEKOMUNIKÁCIÍ A INÝCH SIETÍ		výkres 4; paré