


# ÚZEMNÝ PLÁN OBCE ROŽKOVANY

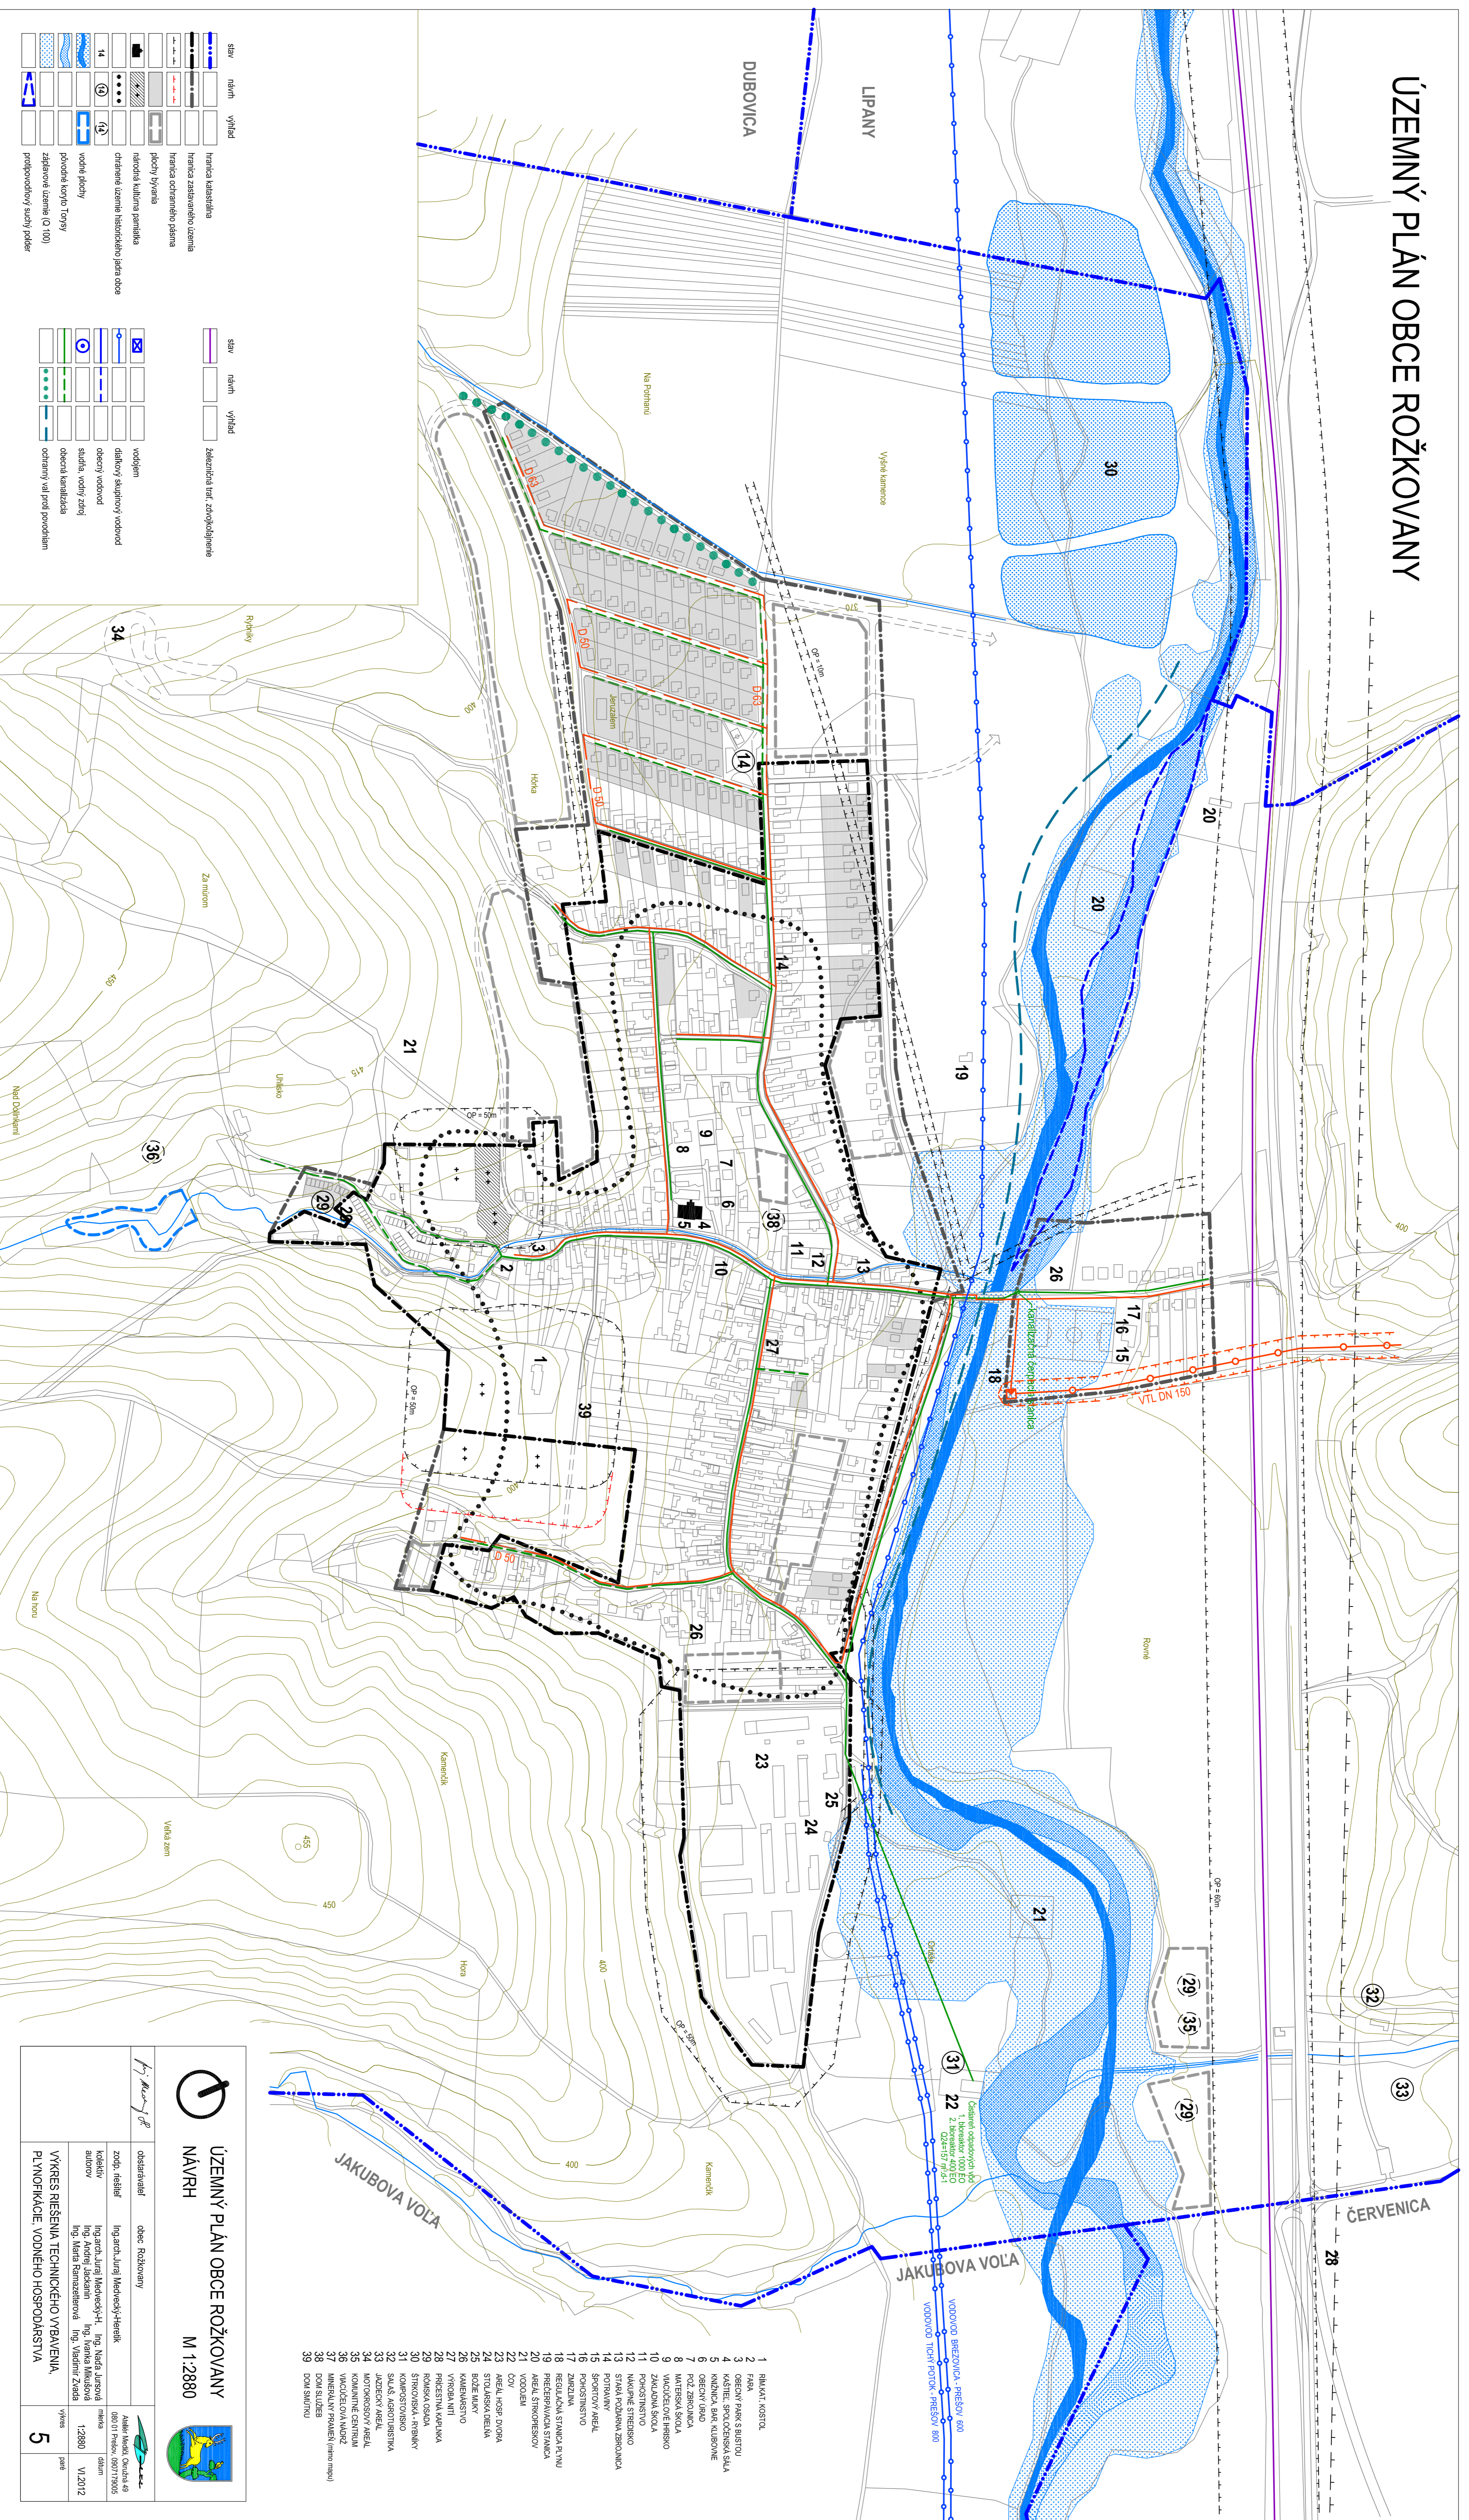

stav	námh	výhled