


ÚZEMNÝ PLÁN OBCE ROŽKOVANY

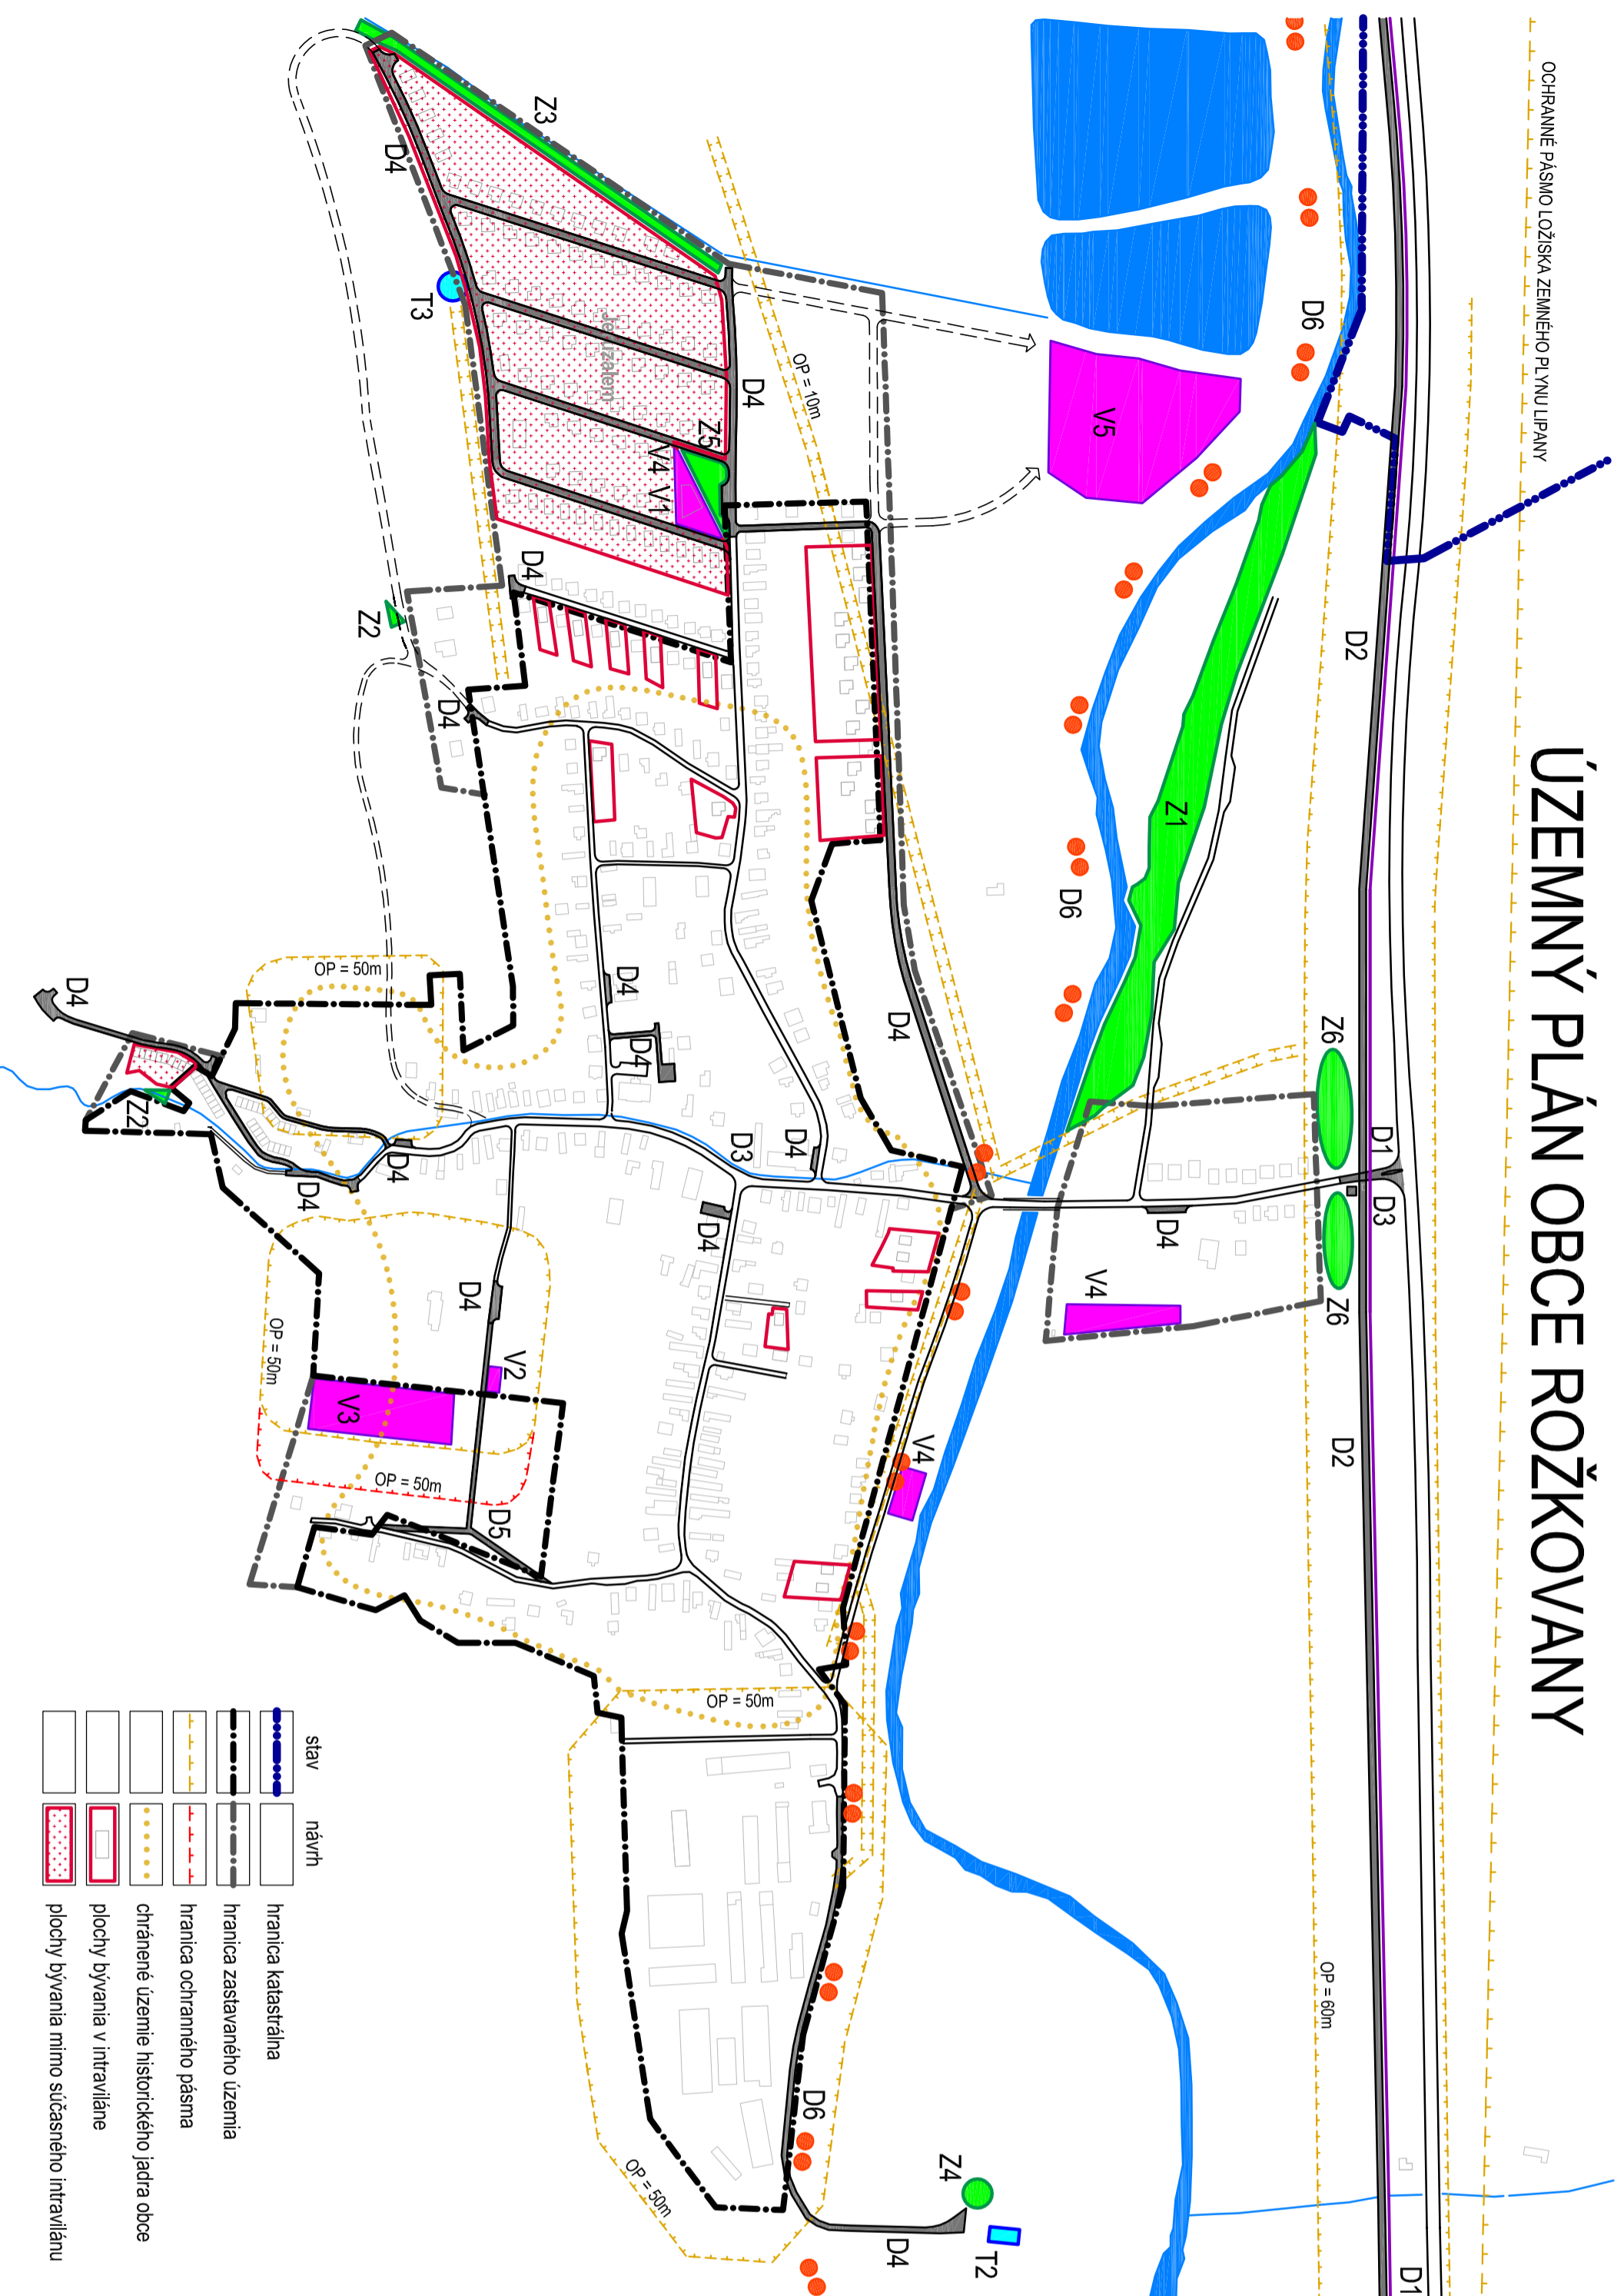

ZOZNAM VEREJNOPROSPESŇNÝCH STAVIEB

stav

D - STAVBY PRE DOPRAVU A DOPR. ZARIADENIA

- D1 - RÝCHLOSTNÁ KOMUNIKÁCIA I/68 - KRÍŽOVATKA
- D2 - ZDVOJKOJANENÉ ŽELEZNIČNÉ TRATE
- D3 - ZASTÁVKY SAÚD A ŽSR + ZÁVORY
- D4 - MESTNÉ OBLUŽNÉ CESTY, OTOČKY, PARKOVISKA
- D5 - TERÉNNY CHODNÍK KU KOSTOLU
- D6 - CYKLOCHODNÍK

V - OBCIANSKA VYBAVENOSŤ, ŠPORT A REKREÁCIA

- V1 - PREDAJNIA POTRAVÍN
- V2 - DOM SMŮTKU
- V3 - ROZŠÍRENIE CINTORINA
- V4 - ROZŠÍRENIE ŠPORTOVÍSK
- V5 - REKREÁCNE PLOCHY

Z - VEREJNÁ ZELEŇ A ŽIVOT. PROSTREDIE

- Z1 - BREHOVÉ ÚPRAVY + SUCHÝ POLDER V PŮVODNOM KORYTE TORYSY
- Z2 - POTOČNÉ PREHRÁDZKY
- Z3 - OCHRANNÝ PROTIPŮVODNÝ VÁL
- Z4 - KOŇPOSTOVIŠKO
- Z5 - VEREJNÁ ZELEŇ S DETSKÝM HRISKOM
- Z6 - IZOLAČNÁ ZELEŇ - PROTILUKOVÁ BARIÉRA


T - VYBRANÉ ZARIADENIA TECHN. INFRAŠTR.

- T1 - DOBUDOVANIE VODOVODNEJ SIETE
- T2 - DOBUDOVANIE KANALIZAČNEJ SIETE A ROZŠÍRENIE ČOV
- T3 - NOVA TRAFOSTANICA + VN KABEL
- T4 - DOBUDOVANIE NN SIETE A VEREJNÉHO OSVETLENIA
- T5 - DOBUDOVANIE PLYNOVODNEJ SIETE
- T6 - DOBUDOVANIE TELEKOMUNIKAČNÝCH SIETI

NIKTORÉ NAVRHOVANÉ VEREJNOPROSPESŇNÉ STAVBY AKO DOPRAVNÉ LÍNIJOVÉ STAVBY A LÍNIJOVÉ VEDENIA TECHNICKÉJ INFRAŠTRUKTÚRY SU PRE LEPŠIU ČITATEĽNOSŤ TOHTO VÝKRESU UVEDENÉ LEN ZNAČKOU A V LEGENDE, ALE ICH PRESNÁ TRASA JE UVEDENÁ VO VÝKRESE Č. 3. A.4.



ÚZEMNÝ PLÁN OBCE ROŽKOVANY
NÁVRH
M 1:5000

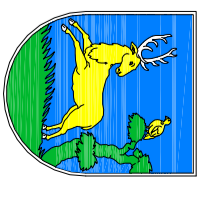

<i>Ing. Miroslav D.</i>			
obstarávateľ	obec Jakubova Voľa		
zodp. riešiteľ	Ing. arch. Juraj Medvecký-Herešik	Atelier Medici, Okružná 49 080 01 Prešov, 0907179005	
kolktív autorov	Ing. arch. Juraj Medvecký-H., Ing. Nada Jursová Ing. Andrej Jackanin Ing. Ivanka Mikusová Ing. Mária Ramazetteřová Ing. Vladimír Zvada	mienka 1:5000	dátum XI.2012
SCHEMA ZÁVÄZNÝCH ČASŤÍ RIEŠENIA A VEREJNOPROSPESŇNÝCH STAVIEB		výkres	práre